



Jelmagyarázat

Meglévő	Tervezett
Határvonalak	
	módosítással érintett terület határa
	közigazgatási terület határa
	belterületi határ
	beépített és beépítésre szánt ill. beépítésre nem szánt terület határa
Szabályozási elemek	
	készítendő szabályozási terv
	szabályozási vonal
	10 éven túli szabályozási vonal
	megszüntetőjel
	eltérő területfelhasználás határa
	irányadó telekhatár
	javasolt építési hely
	kötelező fásítás
	útépítési és közművesítési hozzájárulás által képzendő terület
	útburkolat
	gyalogút
Táj- és természetvédelem	
	meglévő fásor
	tervezett fásor
	Természeti terület határa
	Ökológiai hálózat
Közművek	
	400 kV-os légvezeték és védőtávolsága
	20 kV-os légvezeték és védőtávolsága
	Transzformátor állomás
	Tervezett szennyvíztisztító
Beépítésre szánt területek	
	kisvárosias lakóterület
	falusias lakóterület
	gazdasági- kereskedelmi, szolgáltató terület
	különleges sport terület
	különleges temető terület
	különleges idegenforgalmi terület
	különleges mezőgazdasági-üzemi terület
Beépítésre nem szánt területek	
Közlekedési terület	
	országos főút
	országos mellékút
	településközi forgalmi út
	helyi gyűjtőút
	lakóutca, kiszolgáló út
	gyalogút
	tervezett zöldterület
	magánút
	magán-gyalogút
Zöldterület	
	meglévő / tervezett közpark
	fásított terület
	magánpark
Erdőterület	
	védelmi rendeltetésű erdő
	gazdasági célú erdő
Mezőgazdasági terület	
	szántó
	rét, legelő, gyeplő
	nádas
	kert
Vízgazdálkodási terület	
	általános vízgazdálkodási terület
	horgásztó
Egyéb jelek	
	buszmegálló
	régészeti lelőhely határa
	helyi védelem
	tervezett lakóterület ütemezés határa



Vámosszabadi Szabályozási terv - Kivonat

M 1:2 000

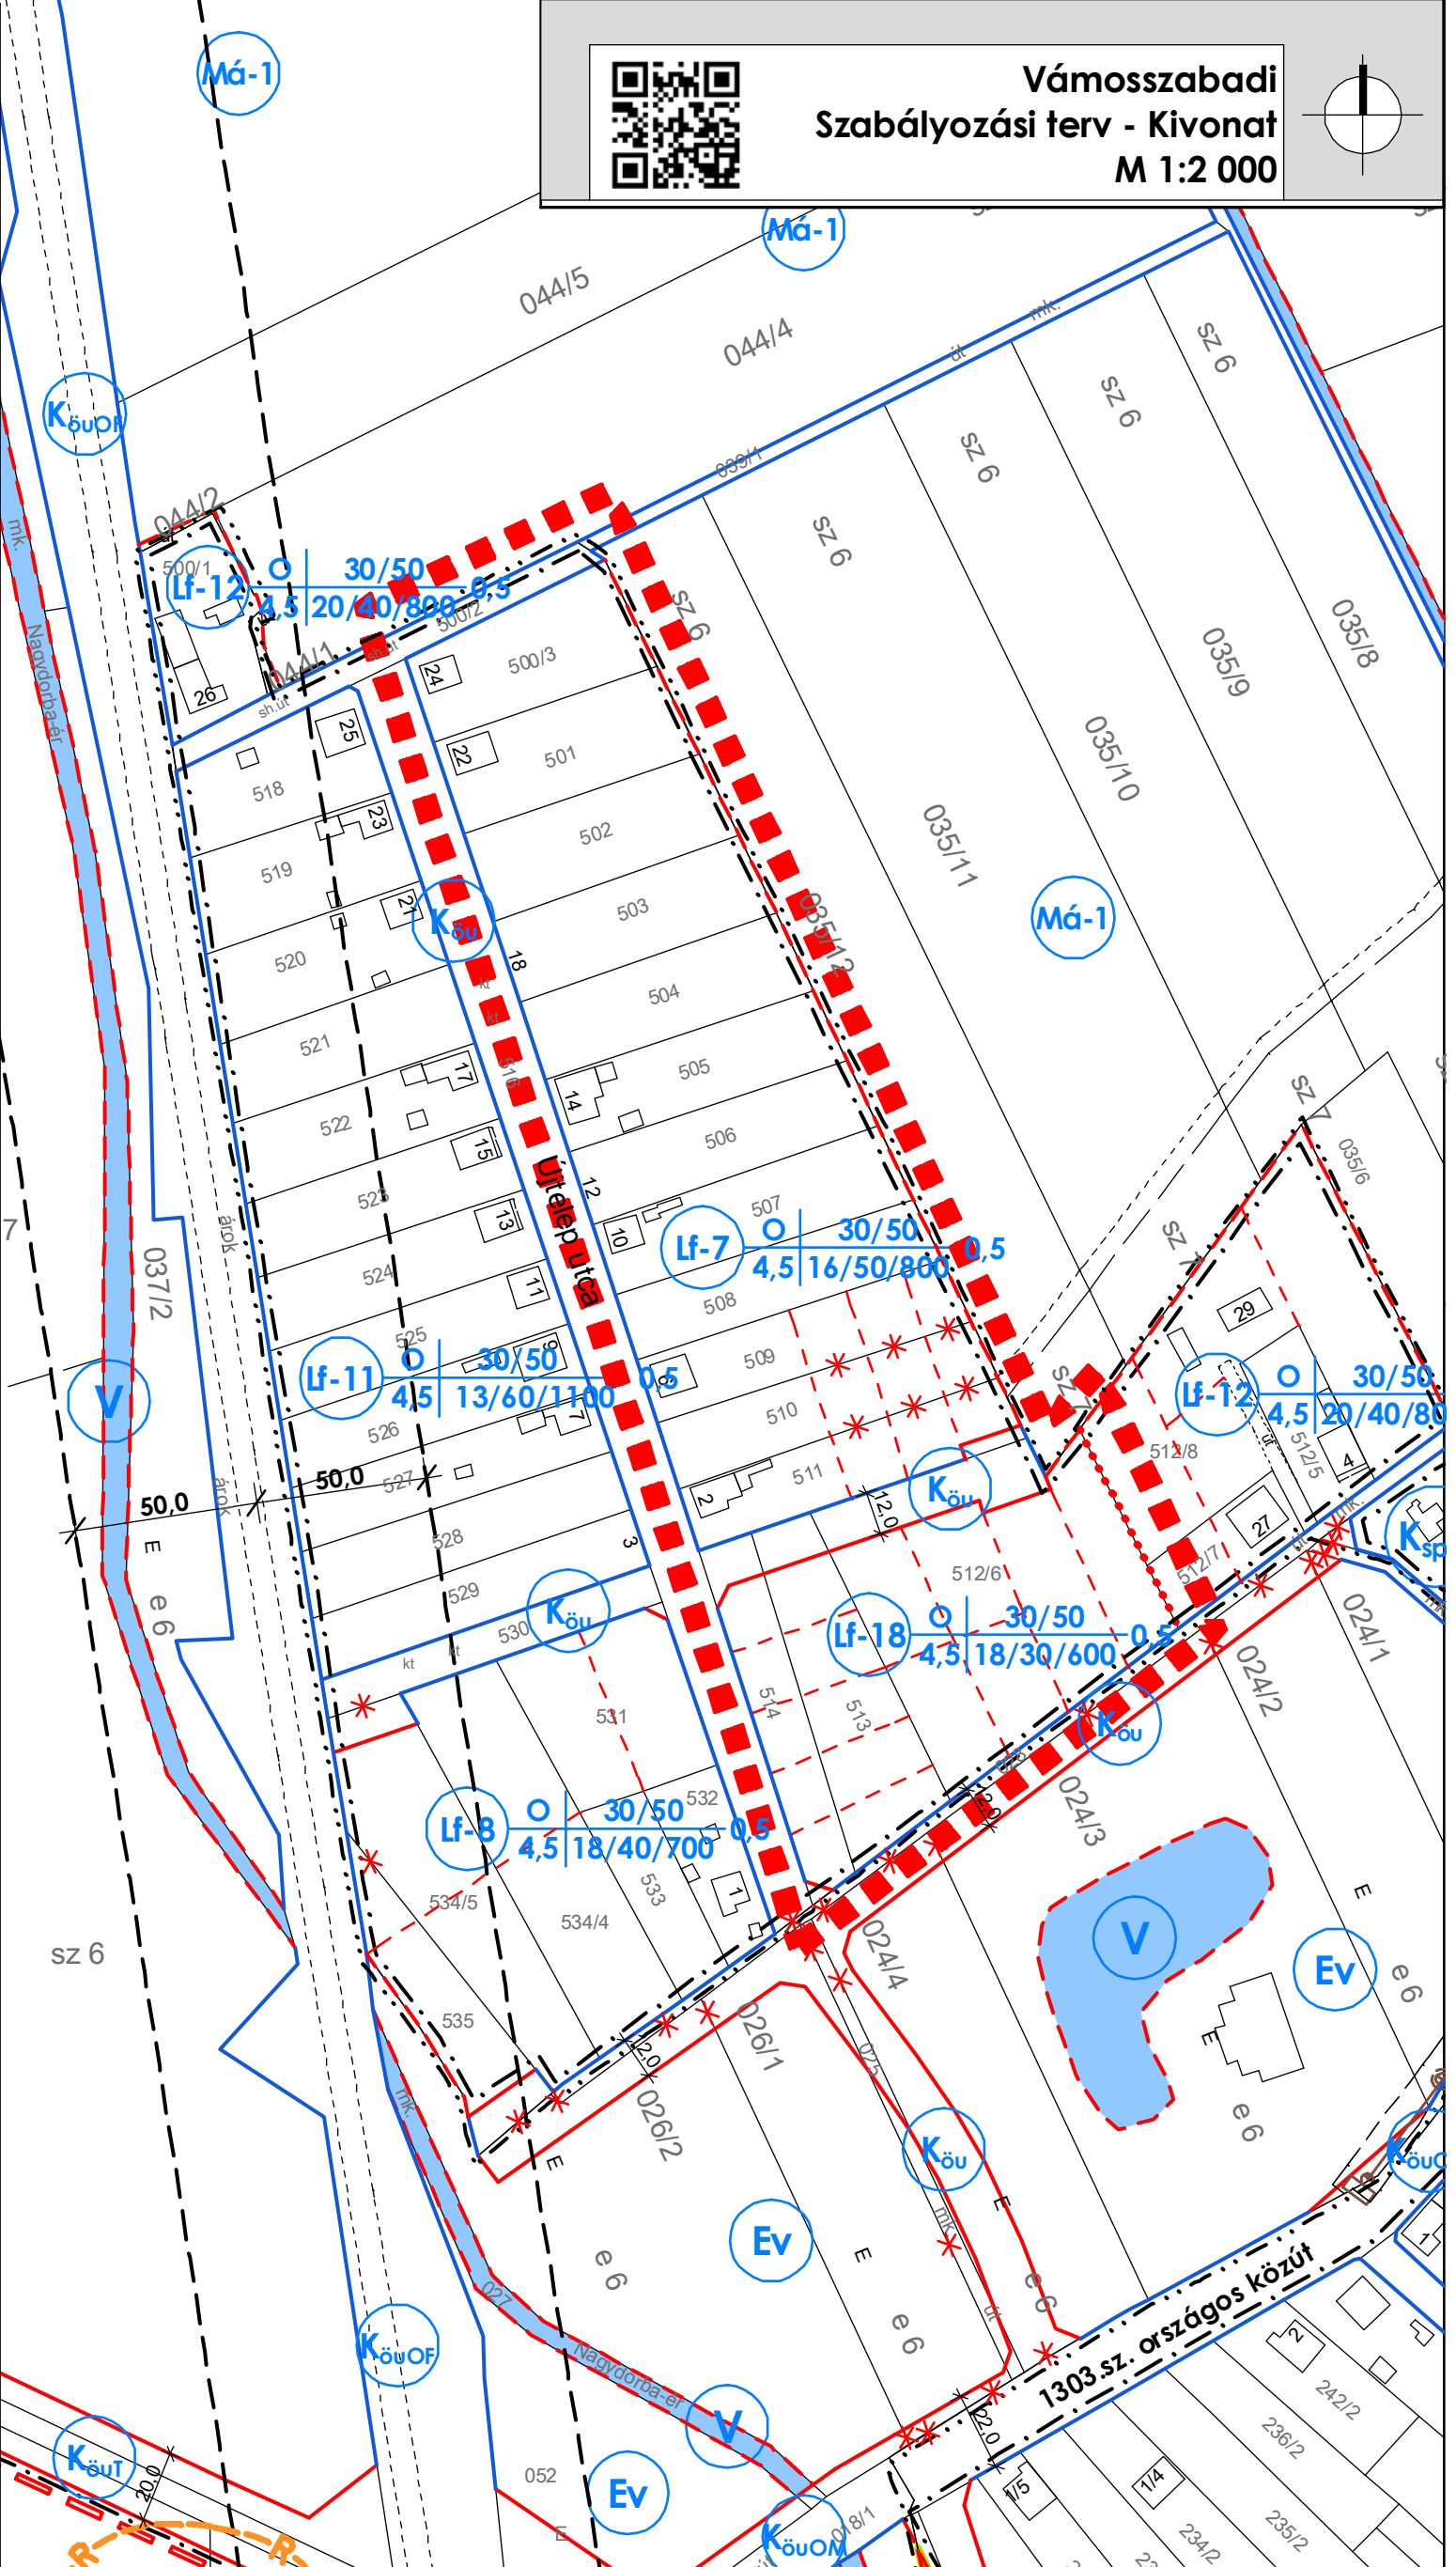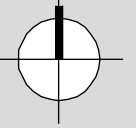

	Rajz megnevezése:	Szabályozási terv - Kivonat	Dátum:	2014. június	
	Megrendelő:	Vámosszabadi Községi Önkormányzat 9061 Vámosszabadi, Szabadl út. 57	Munkaszám:	TH-14-02-04	
	Munka megnevezése:	Vámosszabadi Településrendezési Tervmódosítás	Rajzszám:	SZ-1/K	
	Felkészítő tervező:	Németh Géza Tf-1 08-0065/2006	Tértervező:	Leitner Attila E-3 08-0386/2005	
ÉPÍTÉSZ TERVEZŐ, ÉPÍTŐIPARI SZOLGÁLTATÓ ÉS KERESKEDELMI KFT. e-mail:telepulesterv@ter-halo.hu Iroda: 9024 Győr, Babits Mihály út 17/A Tel./Fax:06/96-519-321		Munkatárs:	Szabó Roland települmérnök	Lépték:	M 1:2 000
Készült az állami alapadatok felhasználásával.		Megjegyzés:	Jóváhagyott	Közlekedéstervező:	Bogár Zsolt K-13-1/08-0102
www.ter-halo.hu		www.ter-halo.hu		Energia és Vízgazdálkodás tervező:	
www.ter-halo.hu		www.ter-halo.hu		Horváth Ervin TE-1 18-0033 TV-1 18-0033	
www.ter-halo.hu		www.ter-halo.hu		Tervezői tervező:	
www.ter-halo.hu		www.ter-halo.hu		Szűcs Gábor TK/1 01-5078	