


Jelmagyarázat	
Meglévő	Tervezett
<b>Határvonalak</b>	
	közigazgatási terület határa
	belfterületi határ
	beépített és beépítésre szánt ill. beépítésre nem szánt terület határa
<b> szabályozási elemek</b>	
	készítendő szabályozási terv
	szabályozási vonal
	10 éven túli szabályozási vonal
	megszüntetőjel
	eltérő területfelhasználás határa
	irányadó telekhatár
	javasolt építési hely
	kötelező fásítás
	útépítési és közművesítési hozzájárulás által képzendő terület
	útburkolat
	gyalogút
<b>Táj- és természetvédelem</b>	
	meglévő fásor
	tervezett fásor
	Természeti terület határa
	Ökológiai hálózat
<b>Közművek</b>	
	400 kV-os légvezeték és védőtávolsága
	20 kV-os légvezeték és védőtávolsága
	Transzformátor állomás
	Tervezett szennyvíztisztító
<b>Beépítésre szánt területek</b>	
	kisvárosias lakóterület
	falusias lakóterület
	gazdasági- kereskedelmi, szolgáltató terület
	különleges sport terület
	különleges temető terület
	különleges idegenforgalmi terület
	különleges mezőgazdasági-üzemi terület
<b>Beépítésre nem szánt területek</b>	
<b>Közlekedési terület</b>	
	országos főút
	országos mellékút
	településközi forgalmi út
	helyi gyűjtőút
	lakóutca, kiszolgáló út
	gyalogút
	tervezett zöldterület
	magánút
	magán-gyalogút
<b>Zöldterület</b>	
	meglévő / tervezett közpark
	fásított terület
	magánpark
<b>Erdőterület</b>	
	védelmi rendeltetésű erdő
	gazdasági célú erdő
<b>Mezőgazdasági terület</b>	
	szántó
	rét, legelő, gyeplő
	nádás
	kert
<b>Vízgazdálkodási terület</b>	
	általános vízgazdálkodási terület
	horgászterület
<b>Egyéb jelek</b>	
	buszmegálló
	régészeti lelőhely határa
	helyi védelem
	tervezett lakóterület ütemezés határa

**Vámosszabadi**  
**Szabályozási terv - Szításdomb**  
M 1:2 000

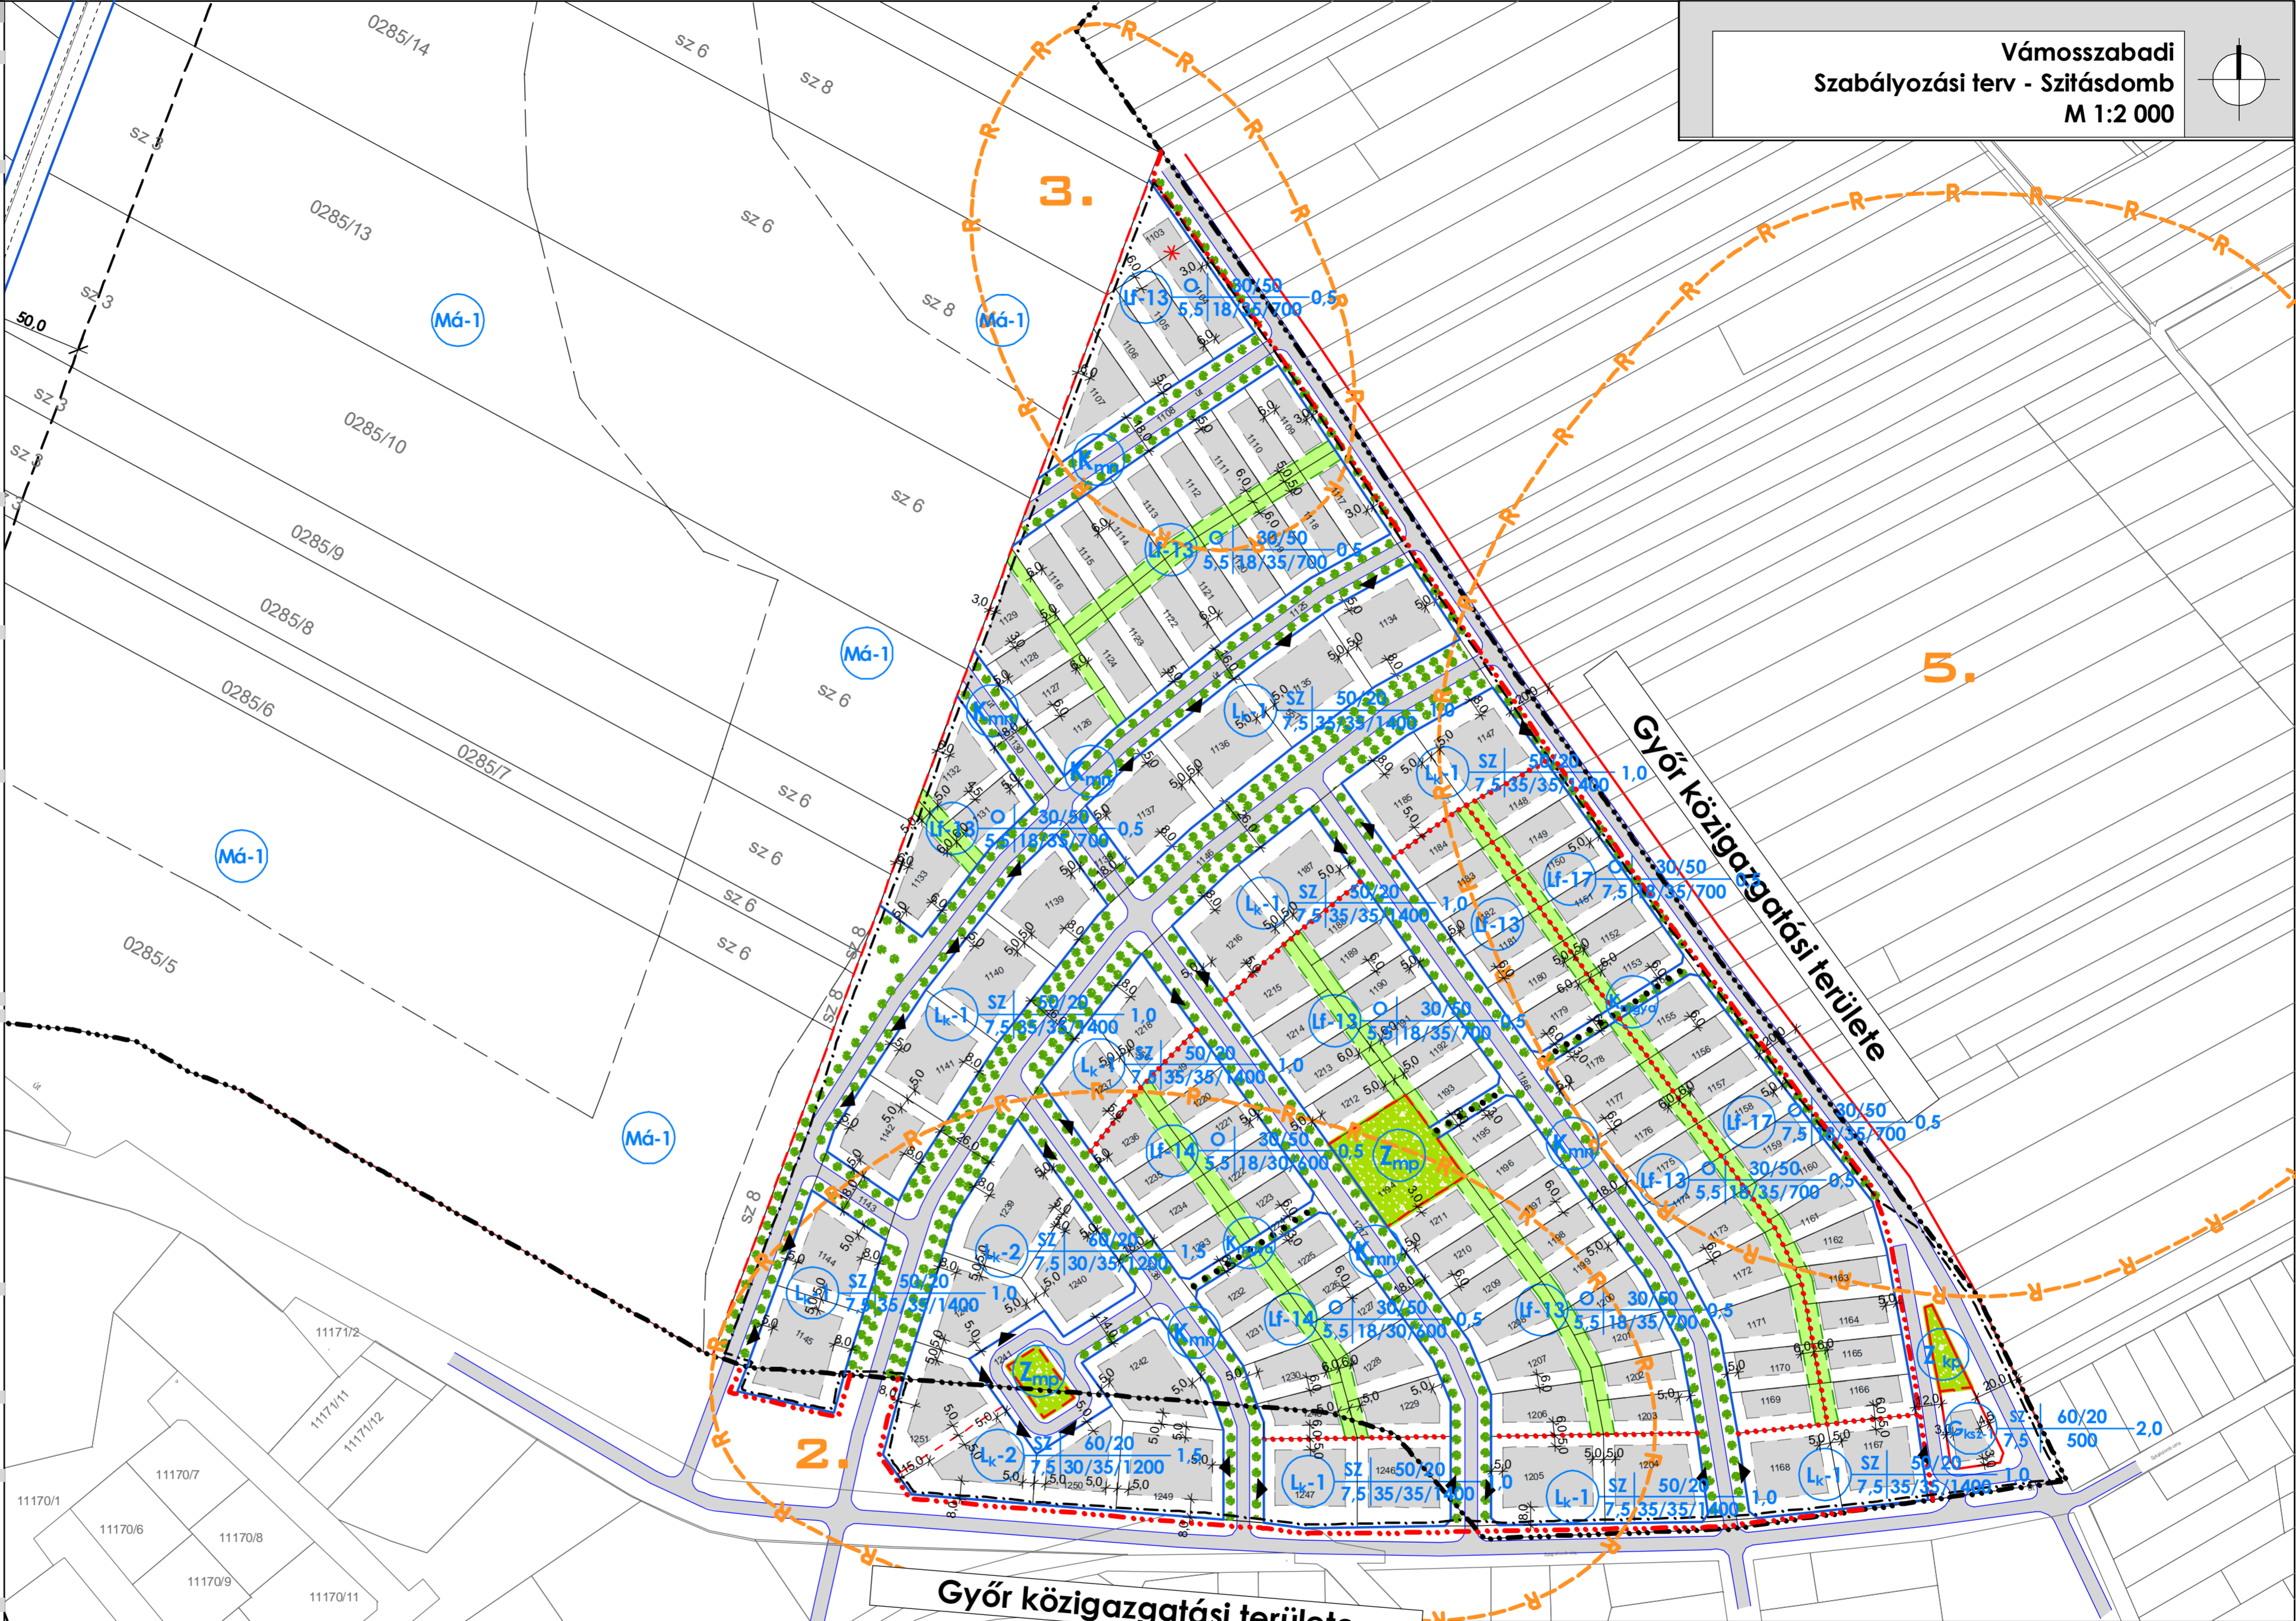

A 11/2010. (X.01.) számú önkormányzati rendelettel jóváhagyott

Rajz megnevezése:	Szabályozási terv - Szításdomb	Dátum:	2010. október	Lépték:	M 1:2 000
Megrendelő:	Vámosszabadi Községi Önkormányzat 9061 Vámosszabadi, Szabadi út. 57	Munkaszám:	TH-09-02-11	Értékelés/tervezés:	Bogár Zsolt K-1-1/08-0014
Munka megnevezése:	Vámosszabadi Településrendezési Terv felülvizsgálata	Rajzszám:	SZ-3	Ábrák/tervezés:	Kazó Pál 20-004
Tervező/tervezés:	Németh Géza É-11-09-02-004	Ábrák/tervezés:	Leitner A.Hlla É-11-09-02-004	Értékelés/tervezés:	Limpné Csémez Magdolna K-1-08-02-004
Megjegyzés:	ÉPÍTÉSZ TERVEZŐ, ÉPÍTŐIPARI SZOLGÁLTATÓ ÉS KERESKEDELMI KFT. e-mail:telepulestervez@ter-halo.hu Iroda: 9024 Győr, Babits Mihály út 17/A Tel./Fax:06/96-519-321				
Munkálós:	Szabó Lilla településrendező	Munkálós:	Szabó Roland településrendező		